



APARTAMENTY 3 MAJA

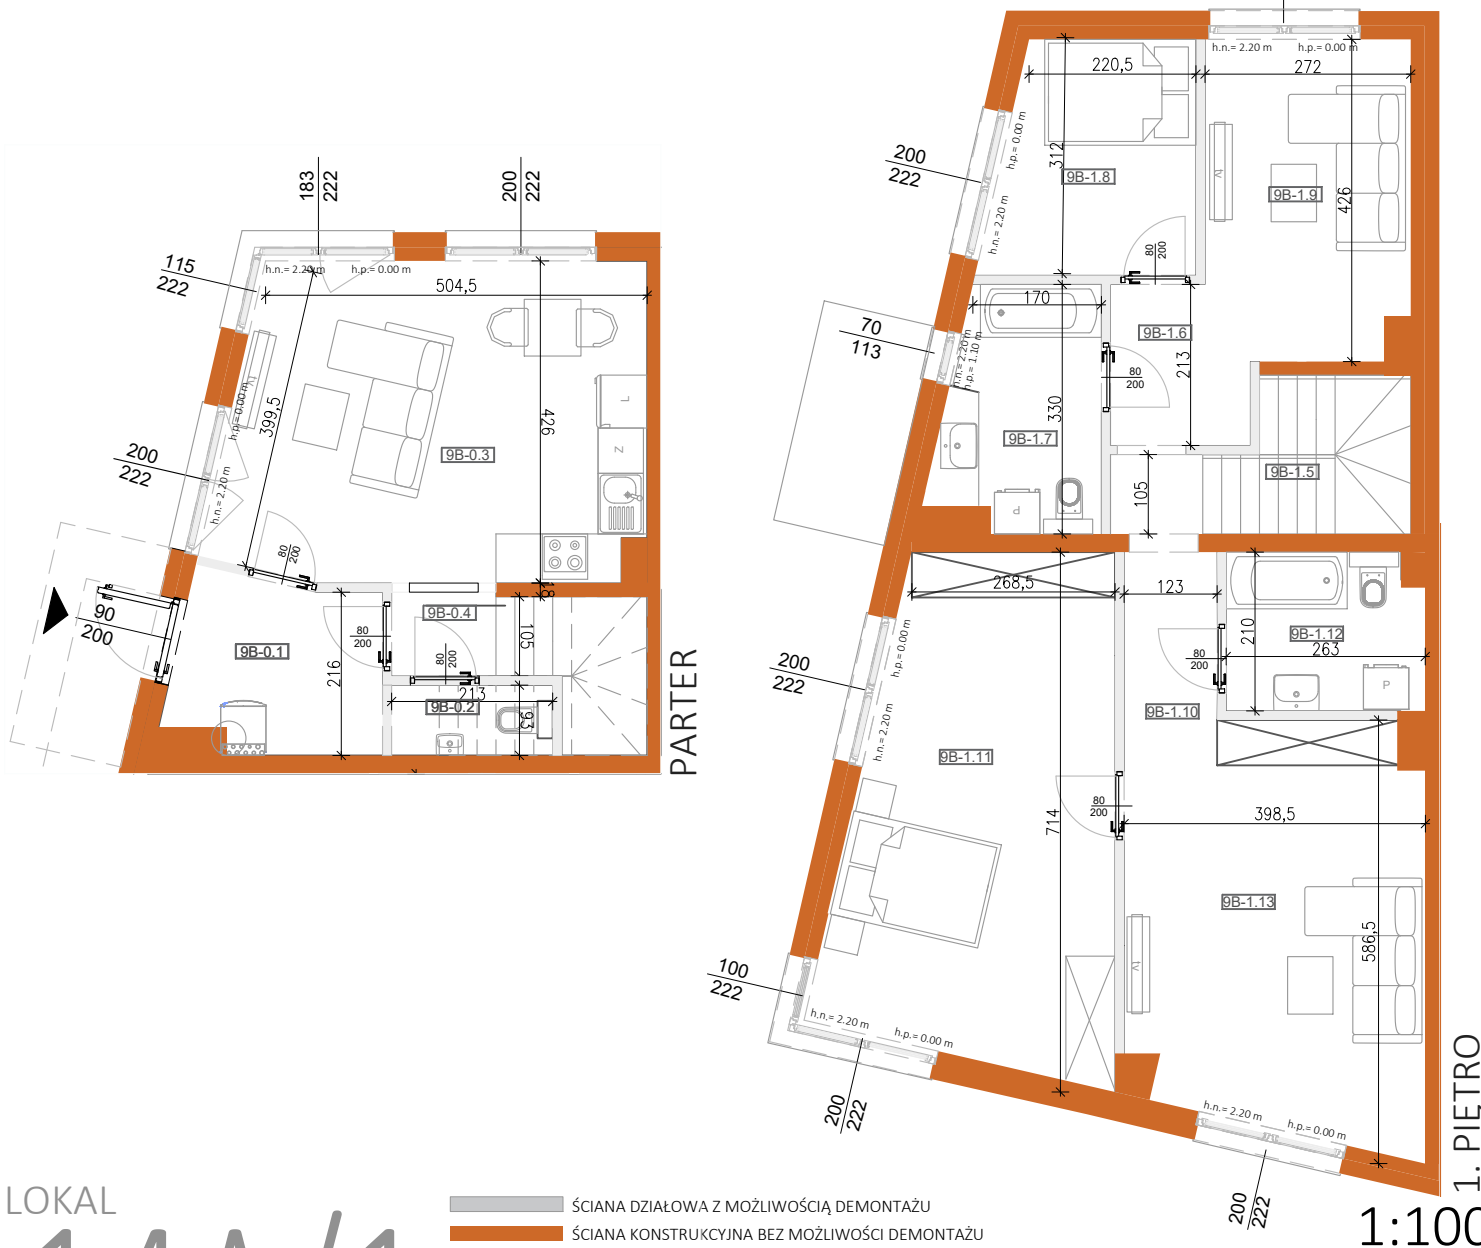

PLAN INWESTYCJI

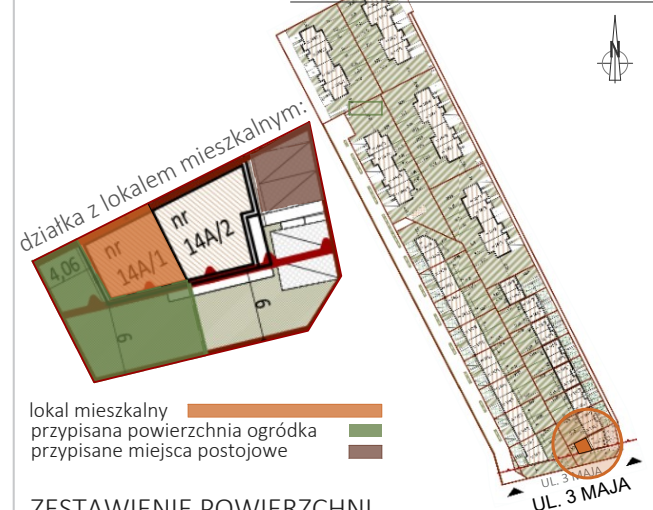

LOKAL 14A/1

- ŚCIANA DZIAŁOWA Z MOŻLIWOŚCIĄ DEMONTAŻU
- ŚCIANA KONSTRUKCYJNA BEZ MOŻLIWOŚCI DEMONTAŻU

Powierzchnia użytkowa mieszkań liczona wg PN-ISO 9836:2022-07 Powierzchnie mogą ulec niewielkim zmianom wynikającym z realizacji budynku. Na rysunkach nie pokazano rozprawdzeń instalacji. Standard wykończenia jest określony w odrębnym załączniku do umowy. Wymiary podano bez uwzględnienia tynków.

Apartamenty MG SP. Z. O. O
05-080 Ożarów Mazowiecki
ul. Kubusia Puchatka 1

PRACOWNIA PROJEKTOWA EURO
ARCHITEKTURA I KONSTRUKCJE
ul. Warszawska 90, Blizne Jasińskiego

- lokal mieszkalny
- przypisana powierzchnia ogródka
- przypisane miejsca postojowe

ZESTAWIENIE POWIERZCHNI

PARTER		
0.1	przedsionek	5,85 m ²
0.2	WC	1,89 m ²
0.3	salon z aneksem kuchennym	24,4 m ²
0.4	kl.schodowa	1,02 m ²
pow. użytkowa parteru		
		32,14 m ²
		pow. netto parteru
		33,16 m ²
1. PIĘTRO		
1.5	kl. schodowa	3,85 m ²
1.6	komunikacja	3,27 m ²
1.7	łazienka	6,32 m ²
1.8	pokój	7,78 m ²
1.9	przestrzeń wypoczynkowa	11,38 m ²
1.10	korytarz	4,15 m ²
1.11	sypialnia	22,68 m ²
1.12	łazienka	5,26 m ²
1.13	przestrzeń wypoczynkowa	20,78 m ²
		pow. użytkowa 1. piętra
		81,62 m ²
		pow. netto 1. piętra
		85,47 m ²
SUMA:		
		pow. użytkowa lokalu
		113,76 m ²
		pow. netto lokalu
		118,63 m ²
		pow. ogródka
		82,7 m ²
		liczba miejsc postojowych:
		2